






				LP-3	2022.10

 


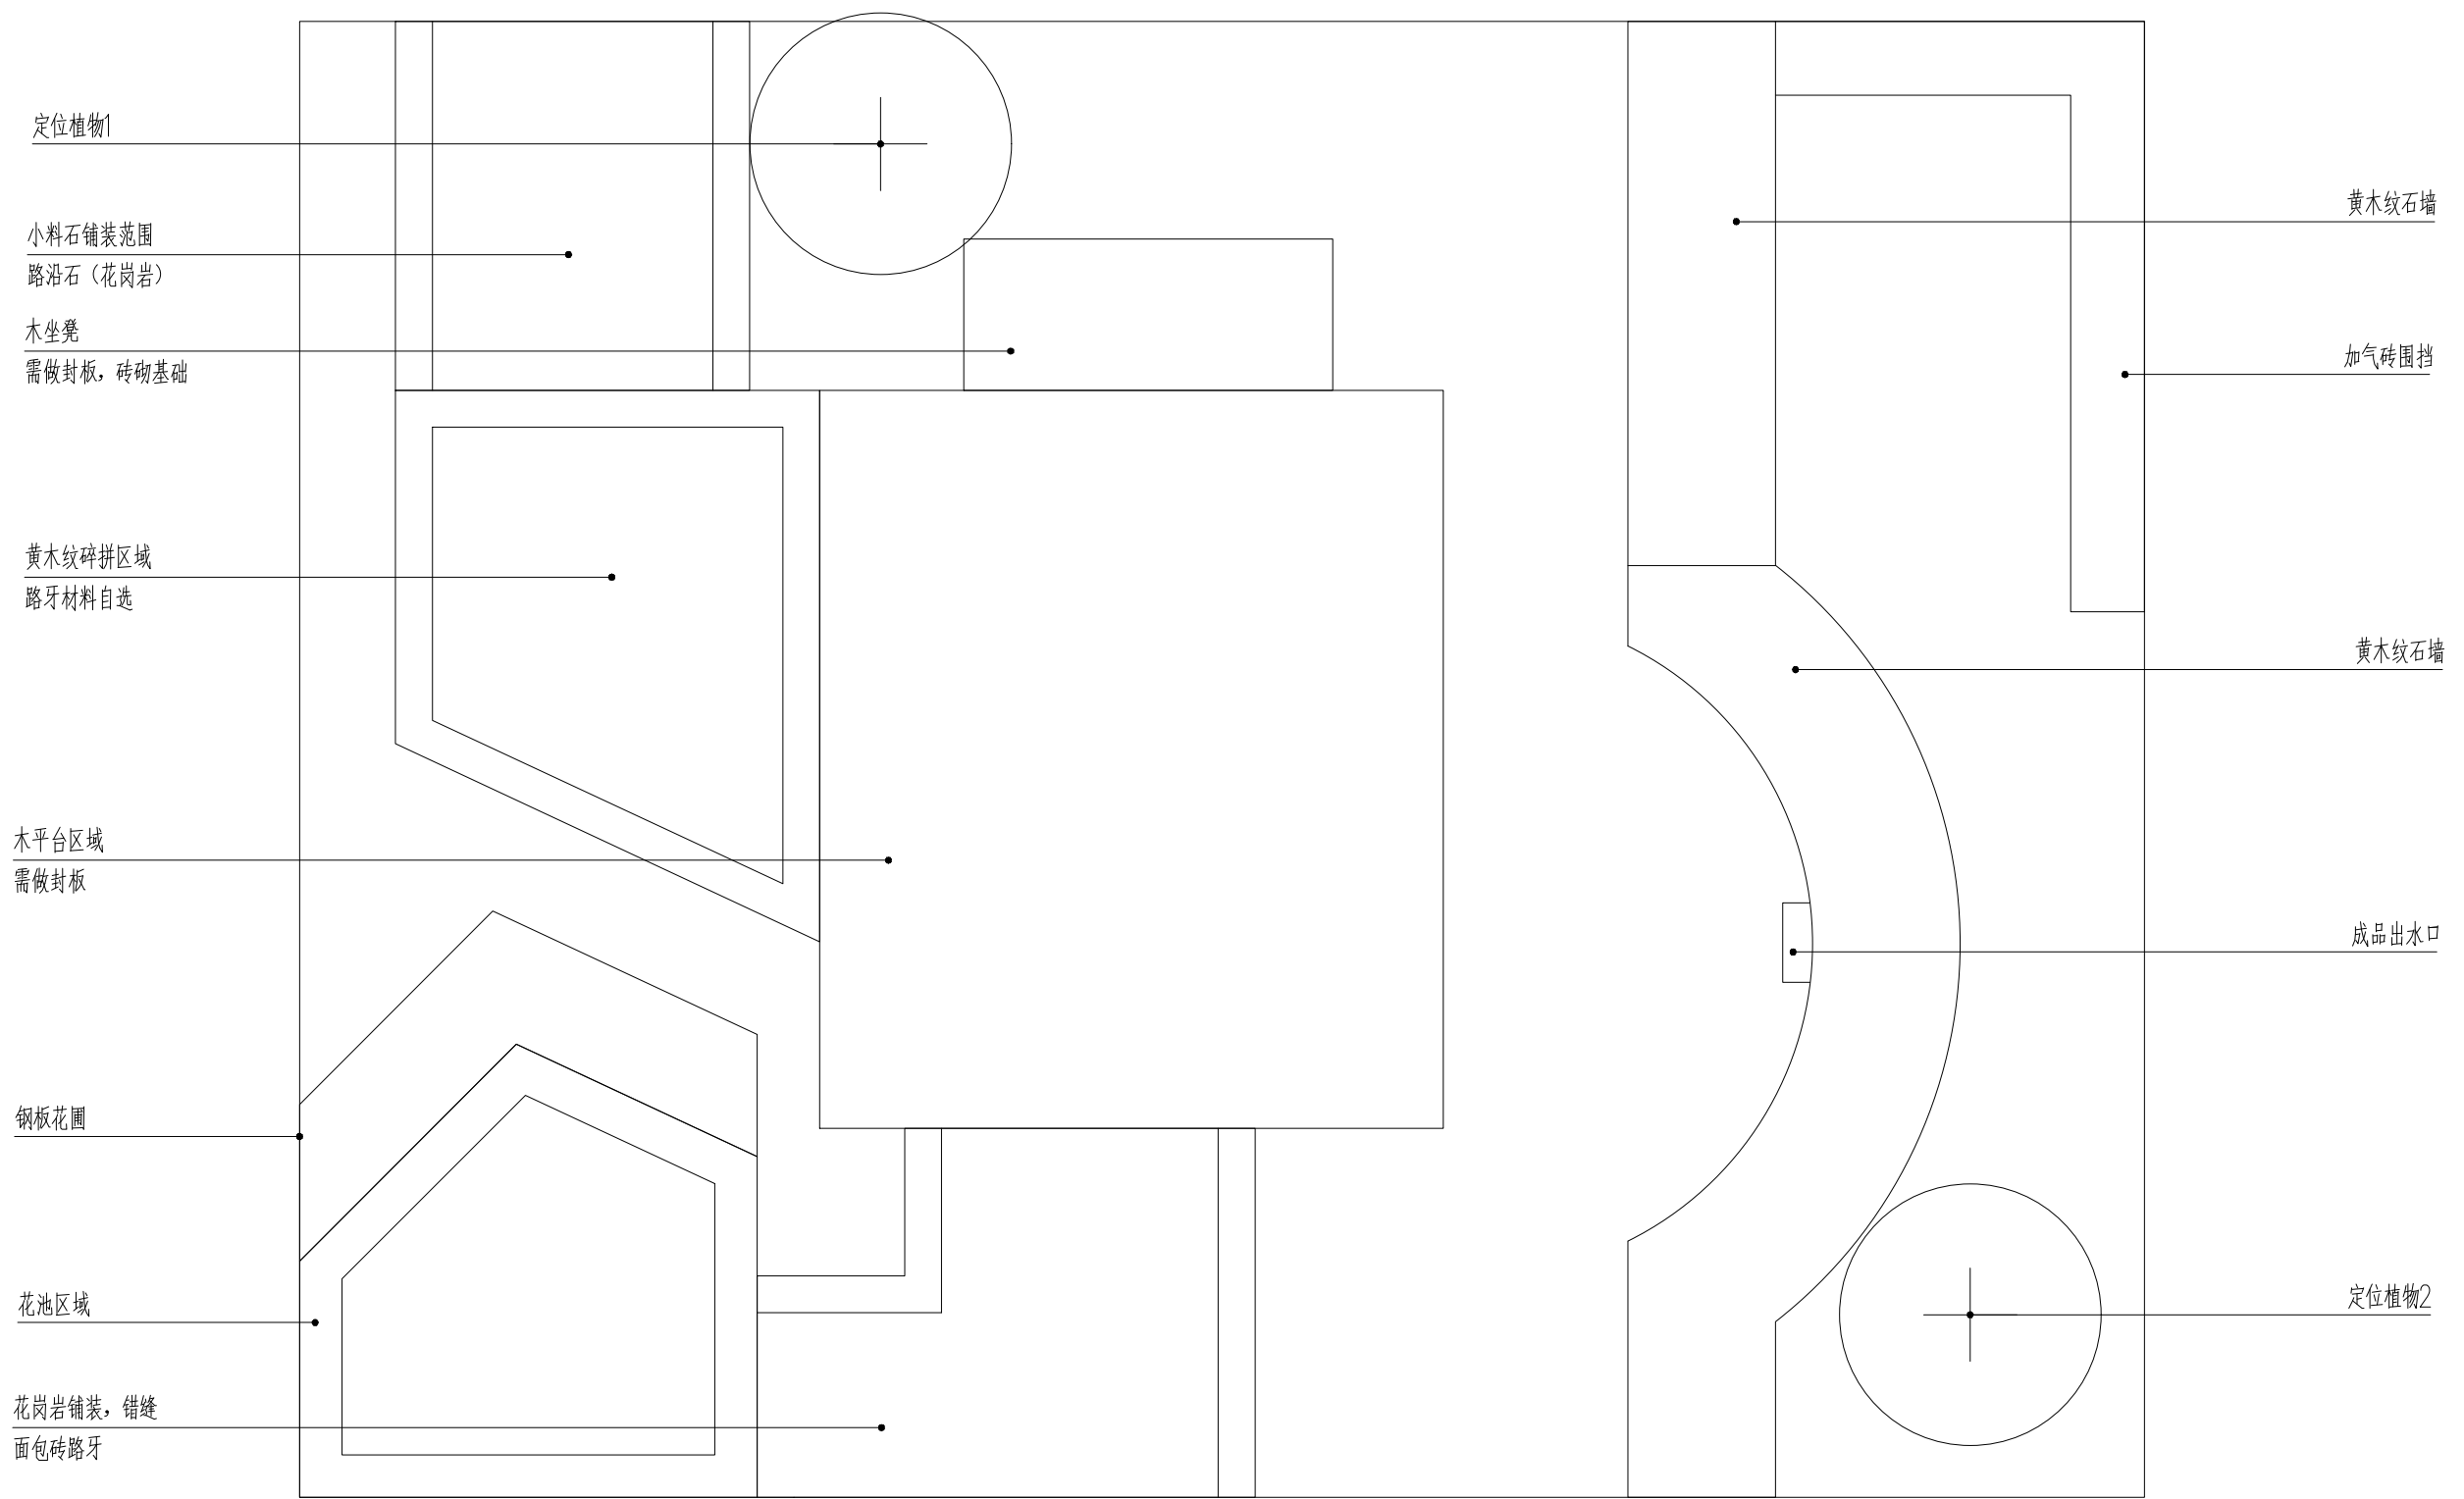

总平面图


设计		项目名称	试题二		
校对		图名	总平面图		
审核		图号	LP-1	日期	2022.10
审定					

 

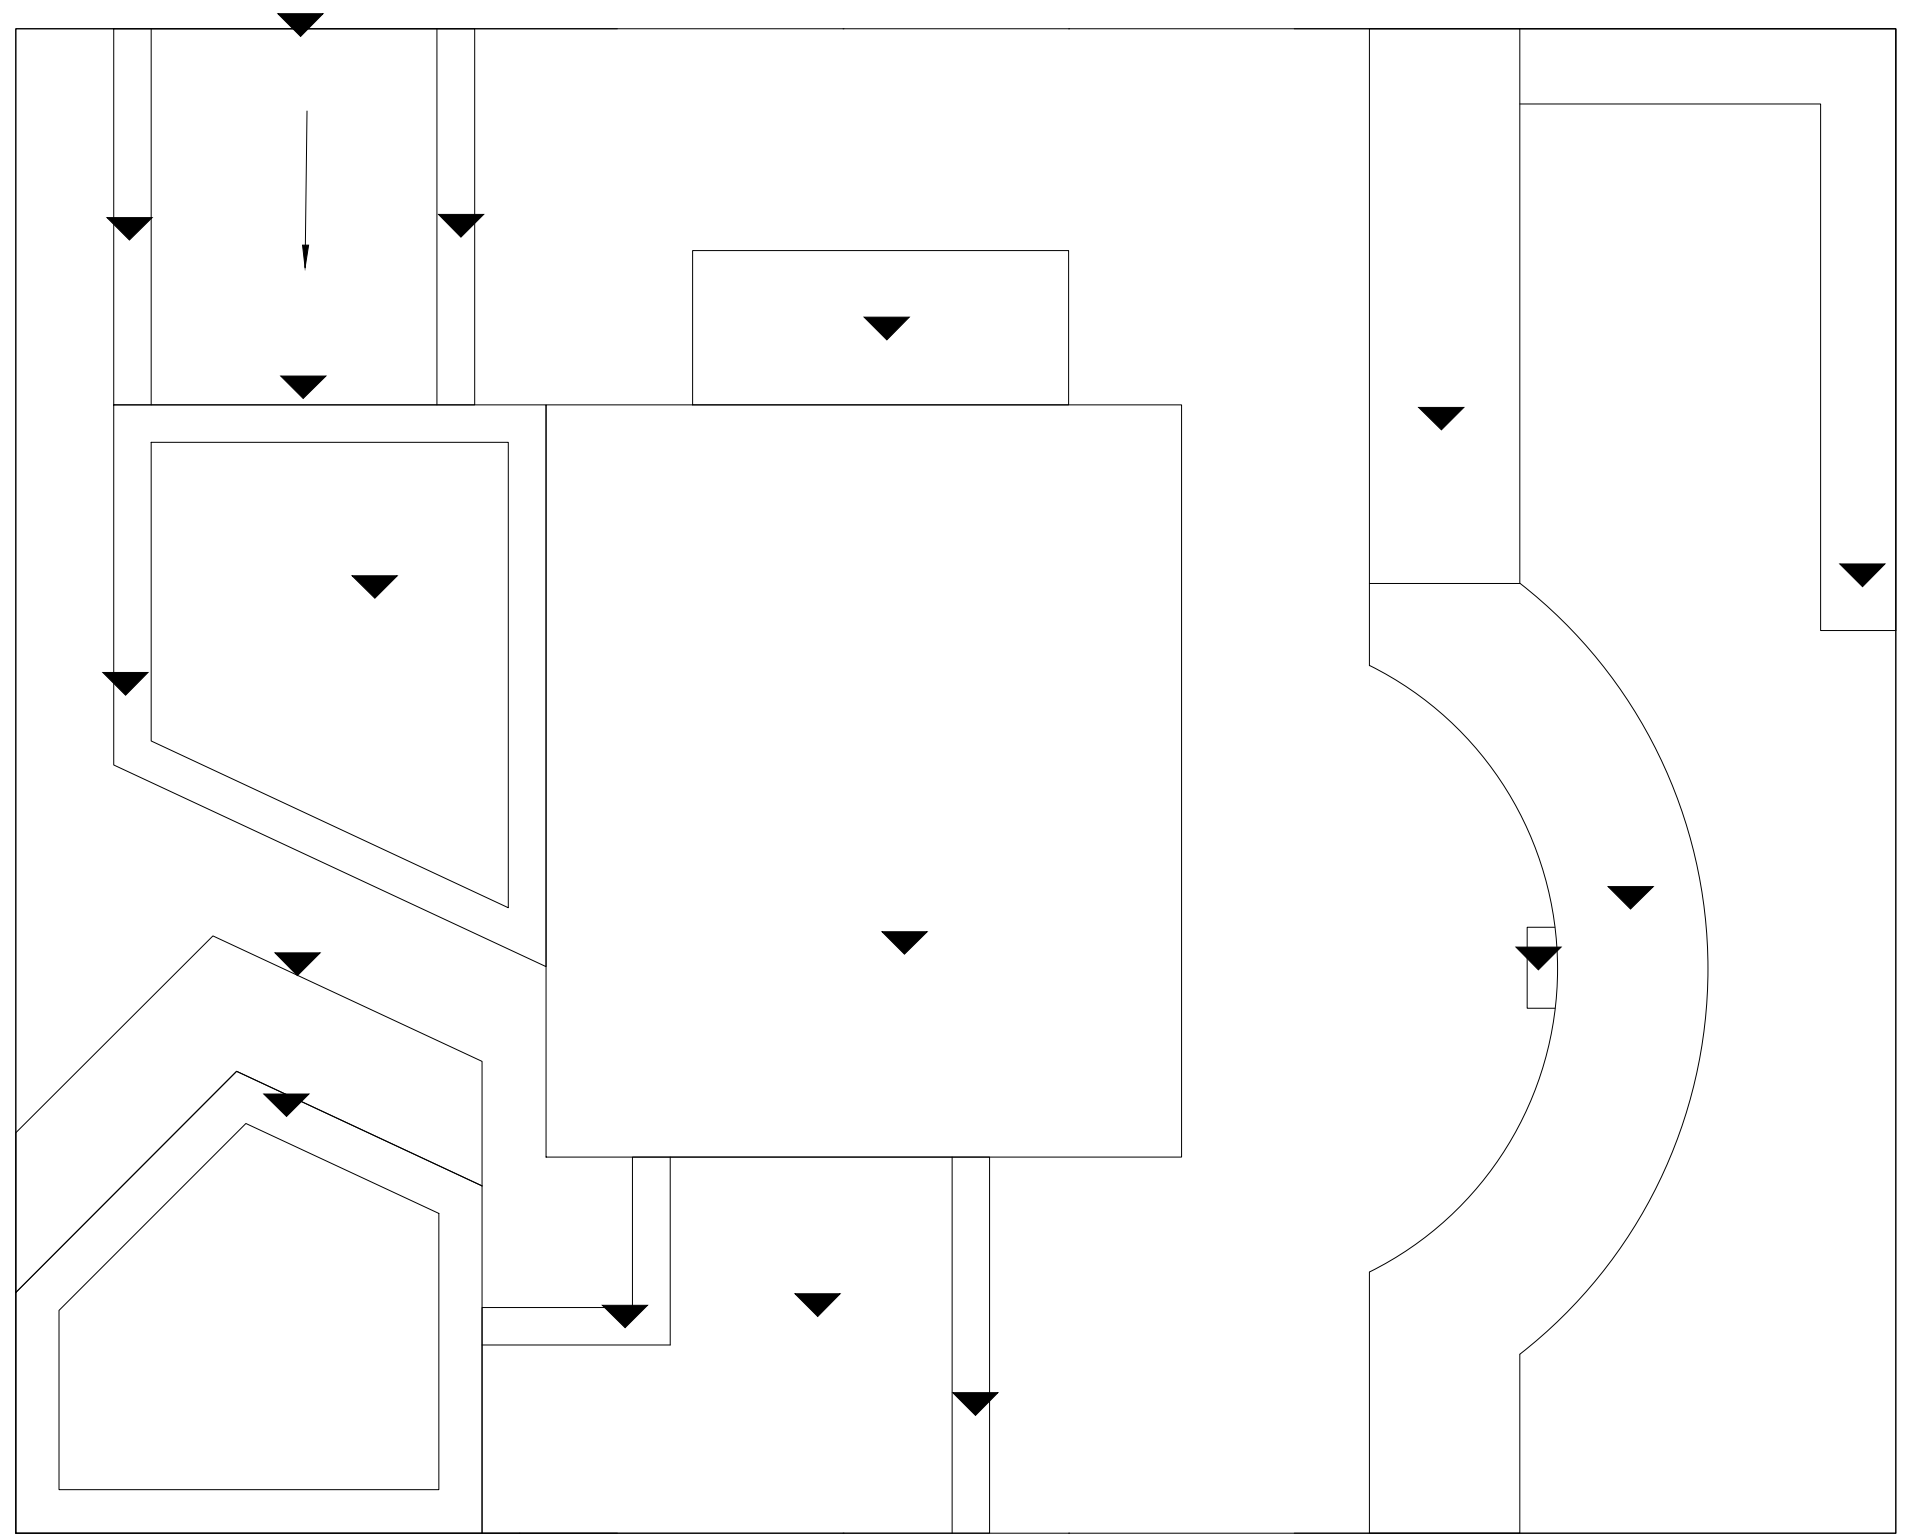


==



 





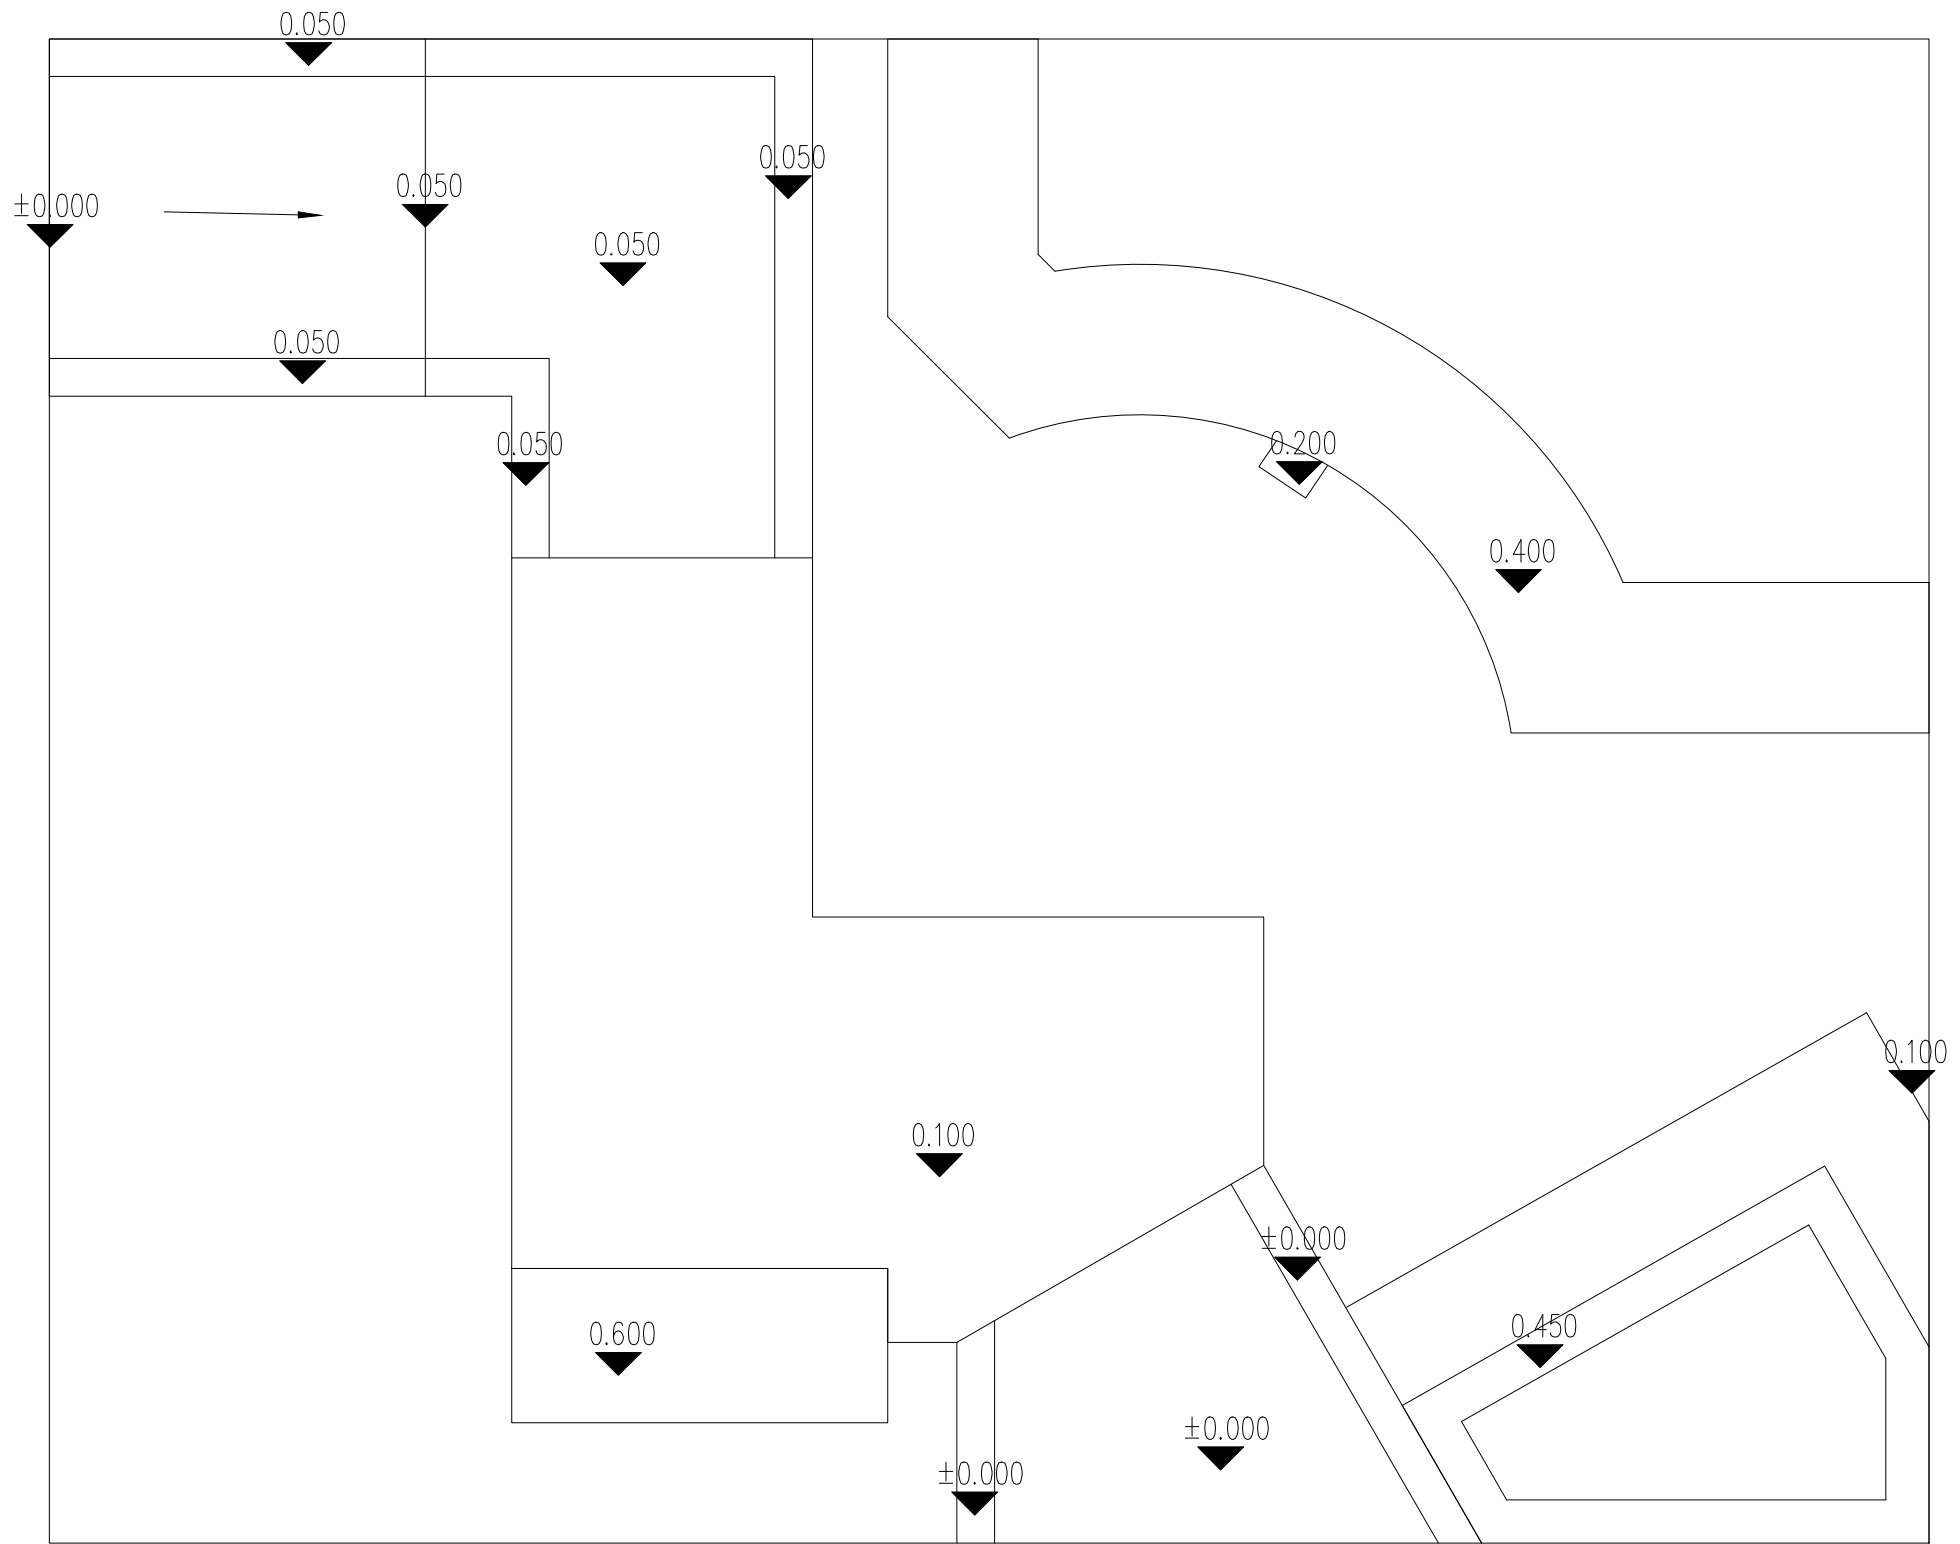

====


				试题三		
				LP-3		2022.10

 

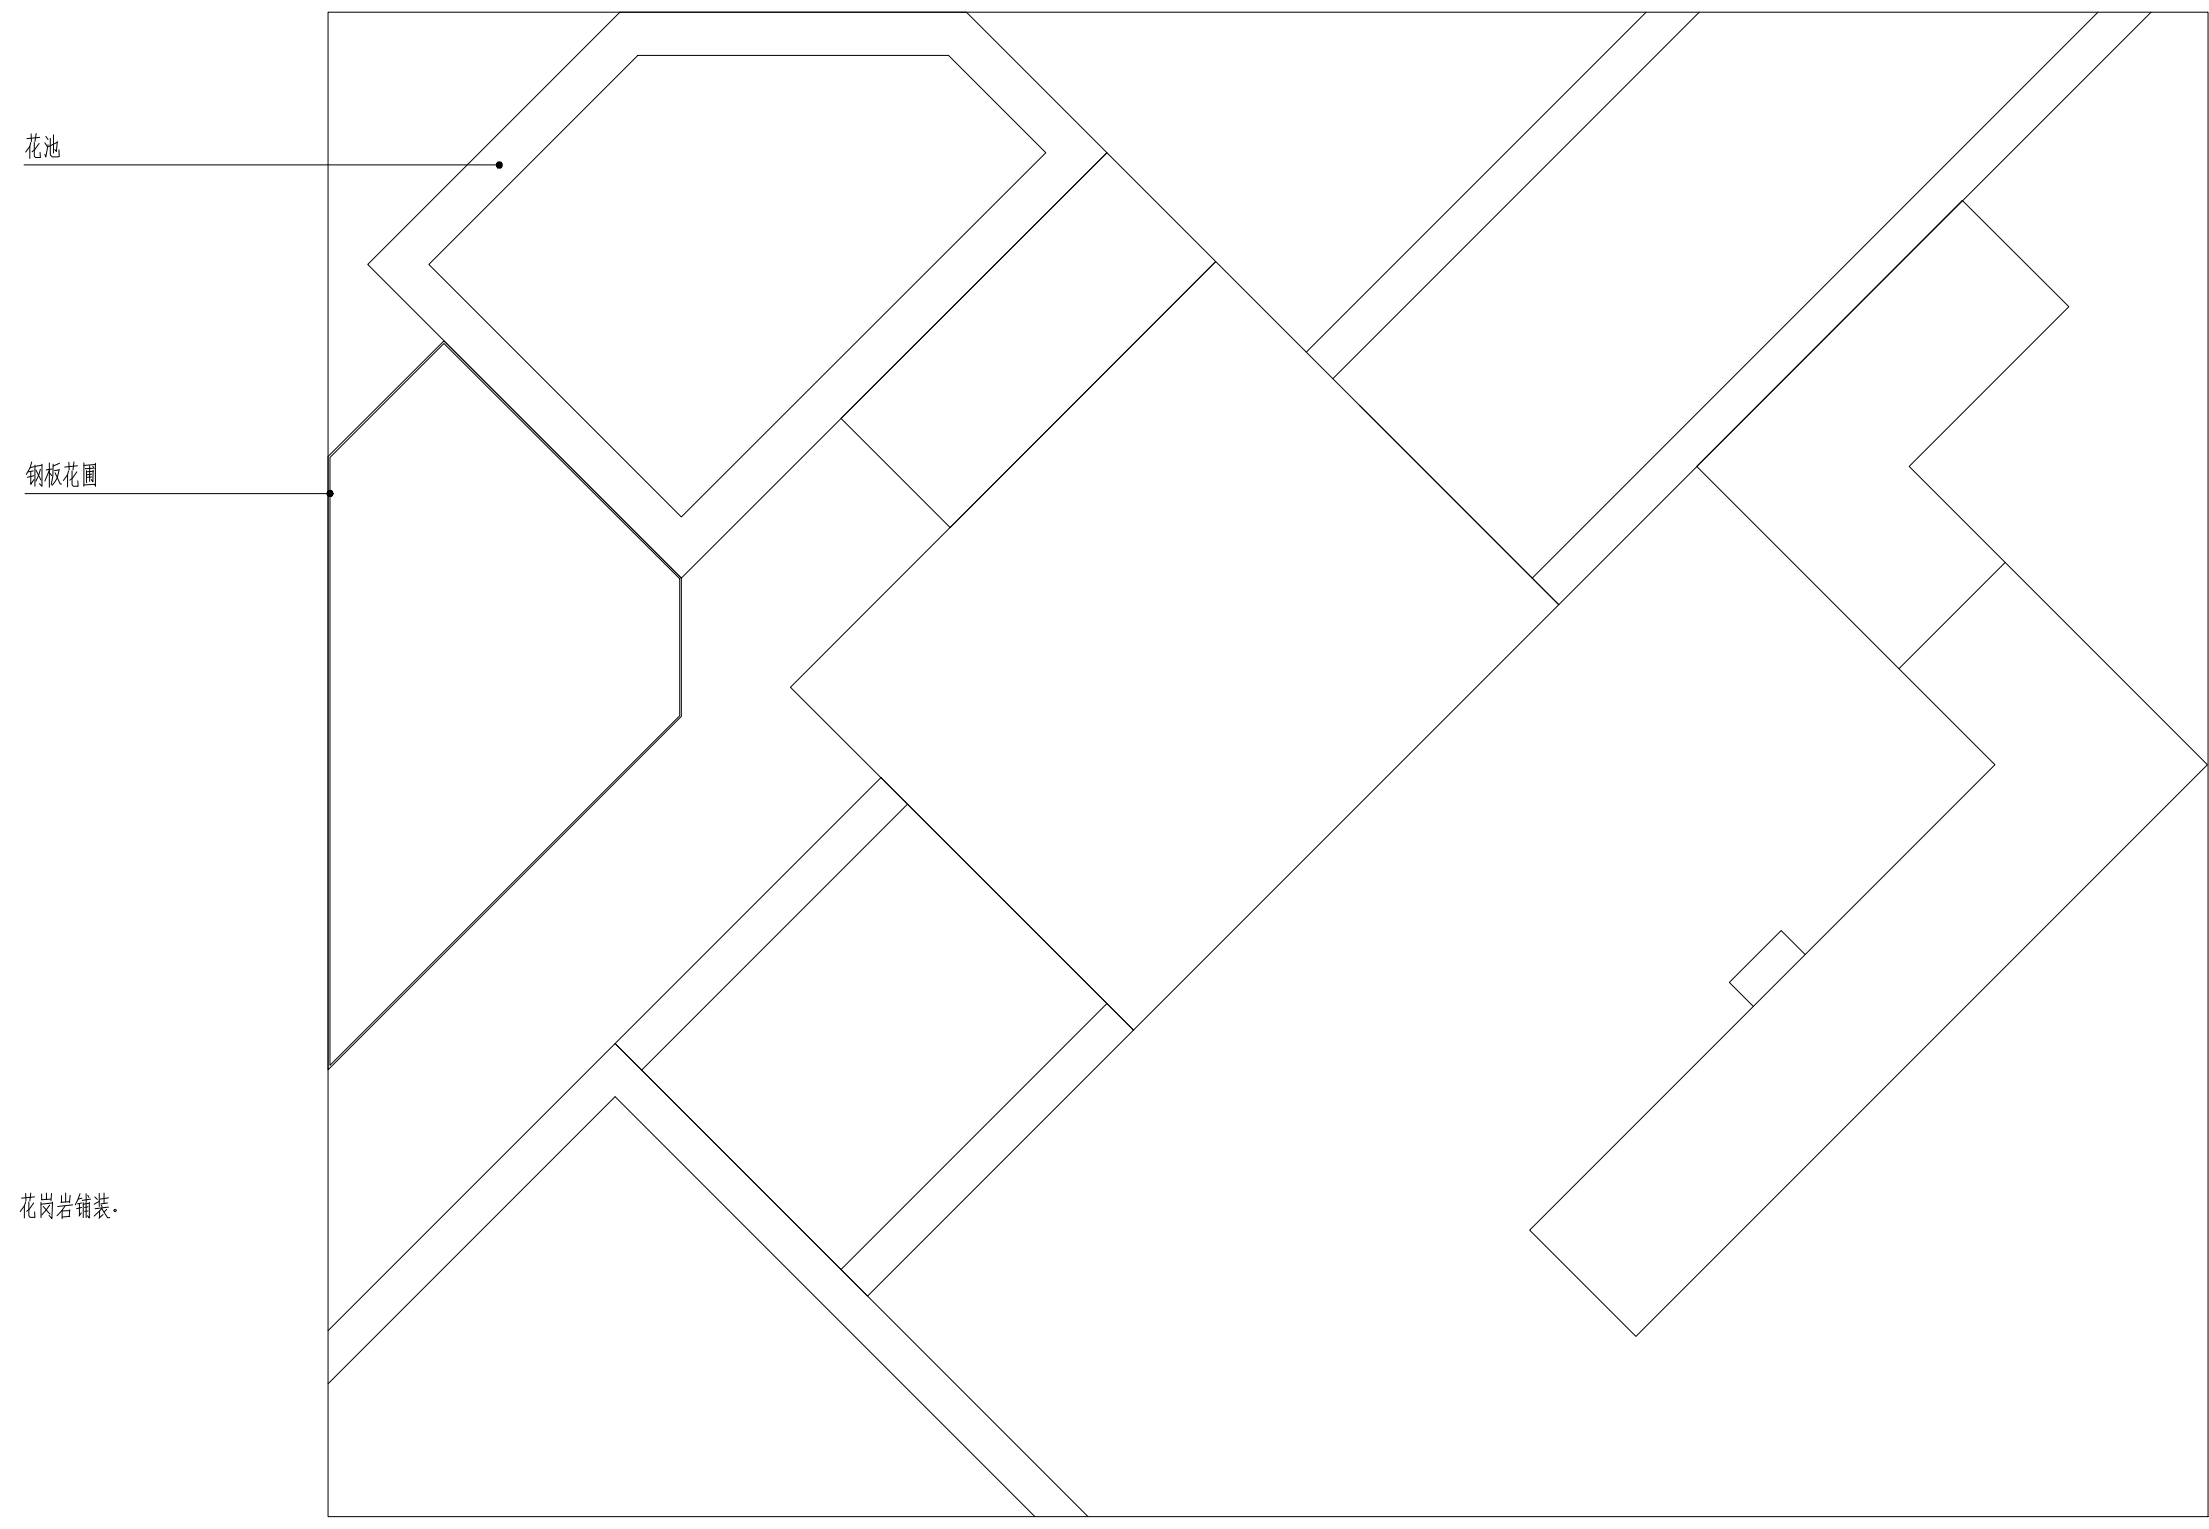


总平面图

---

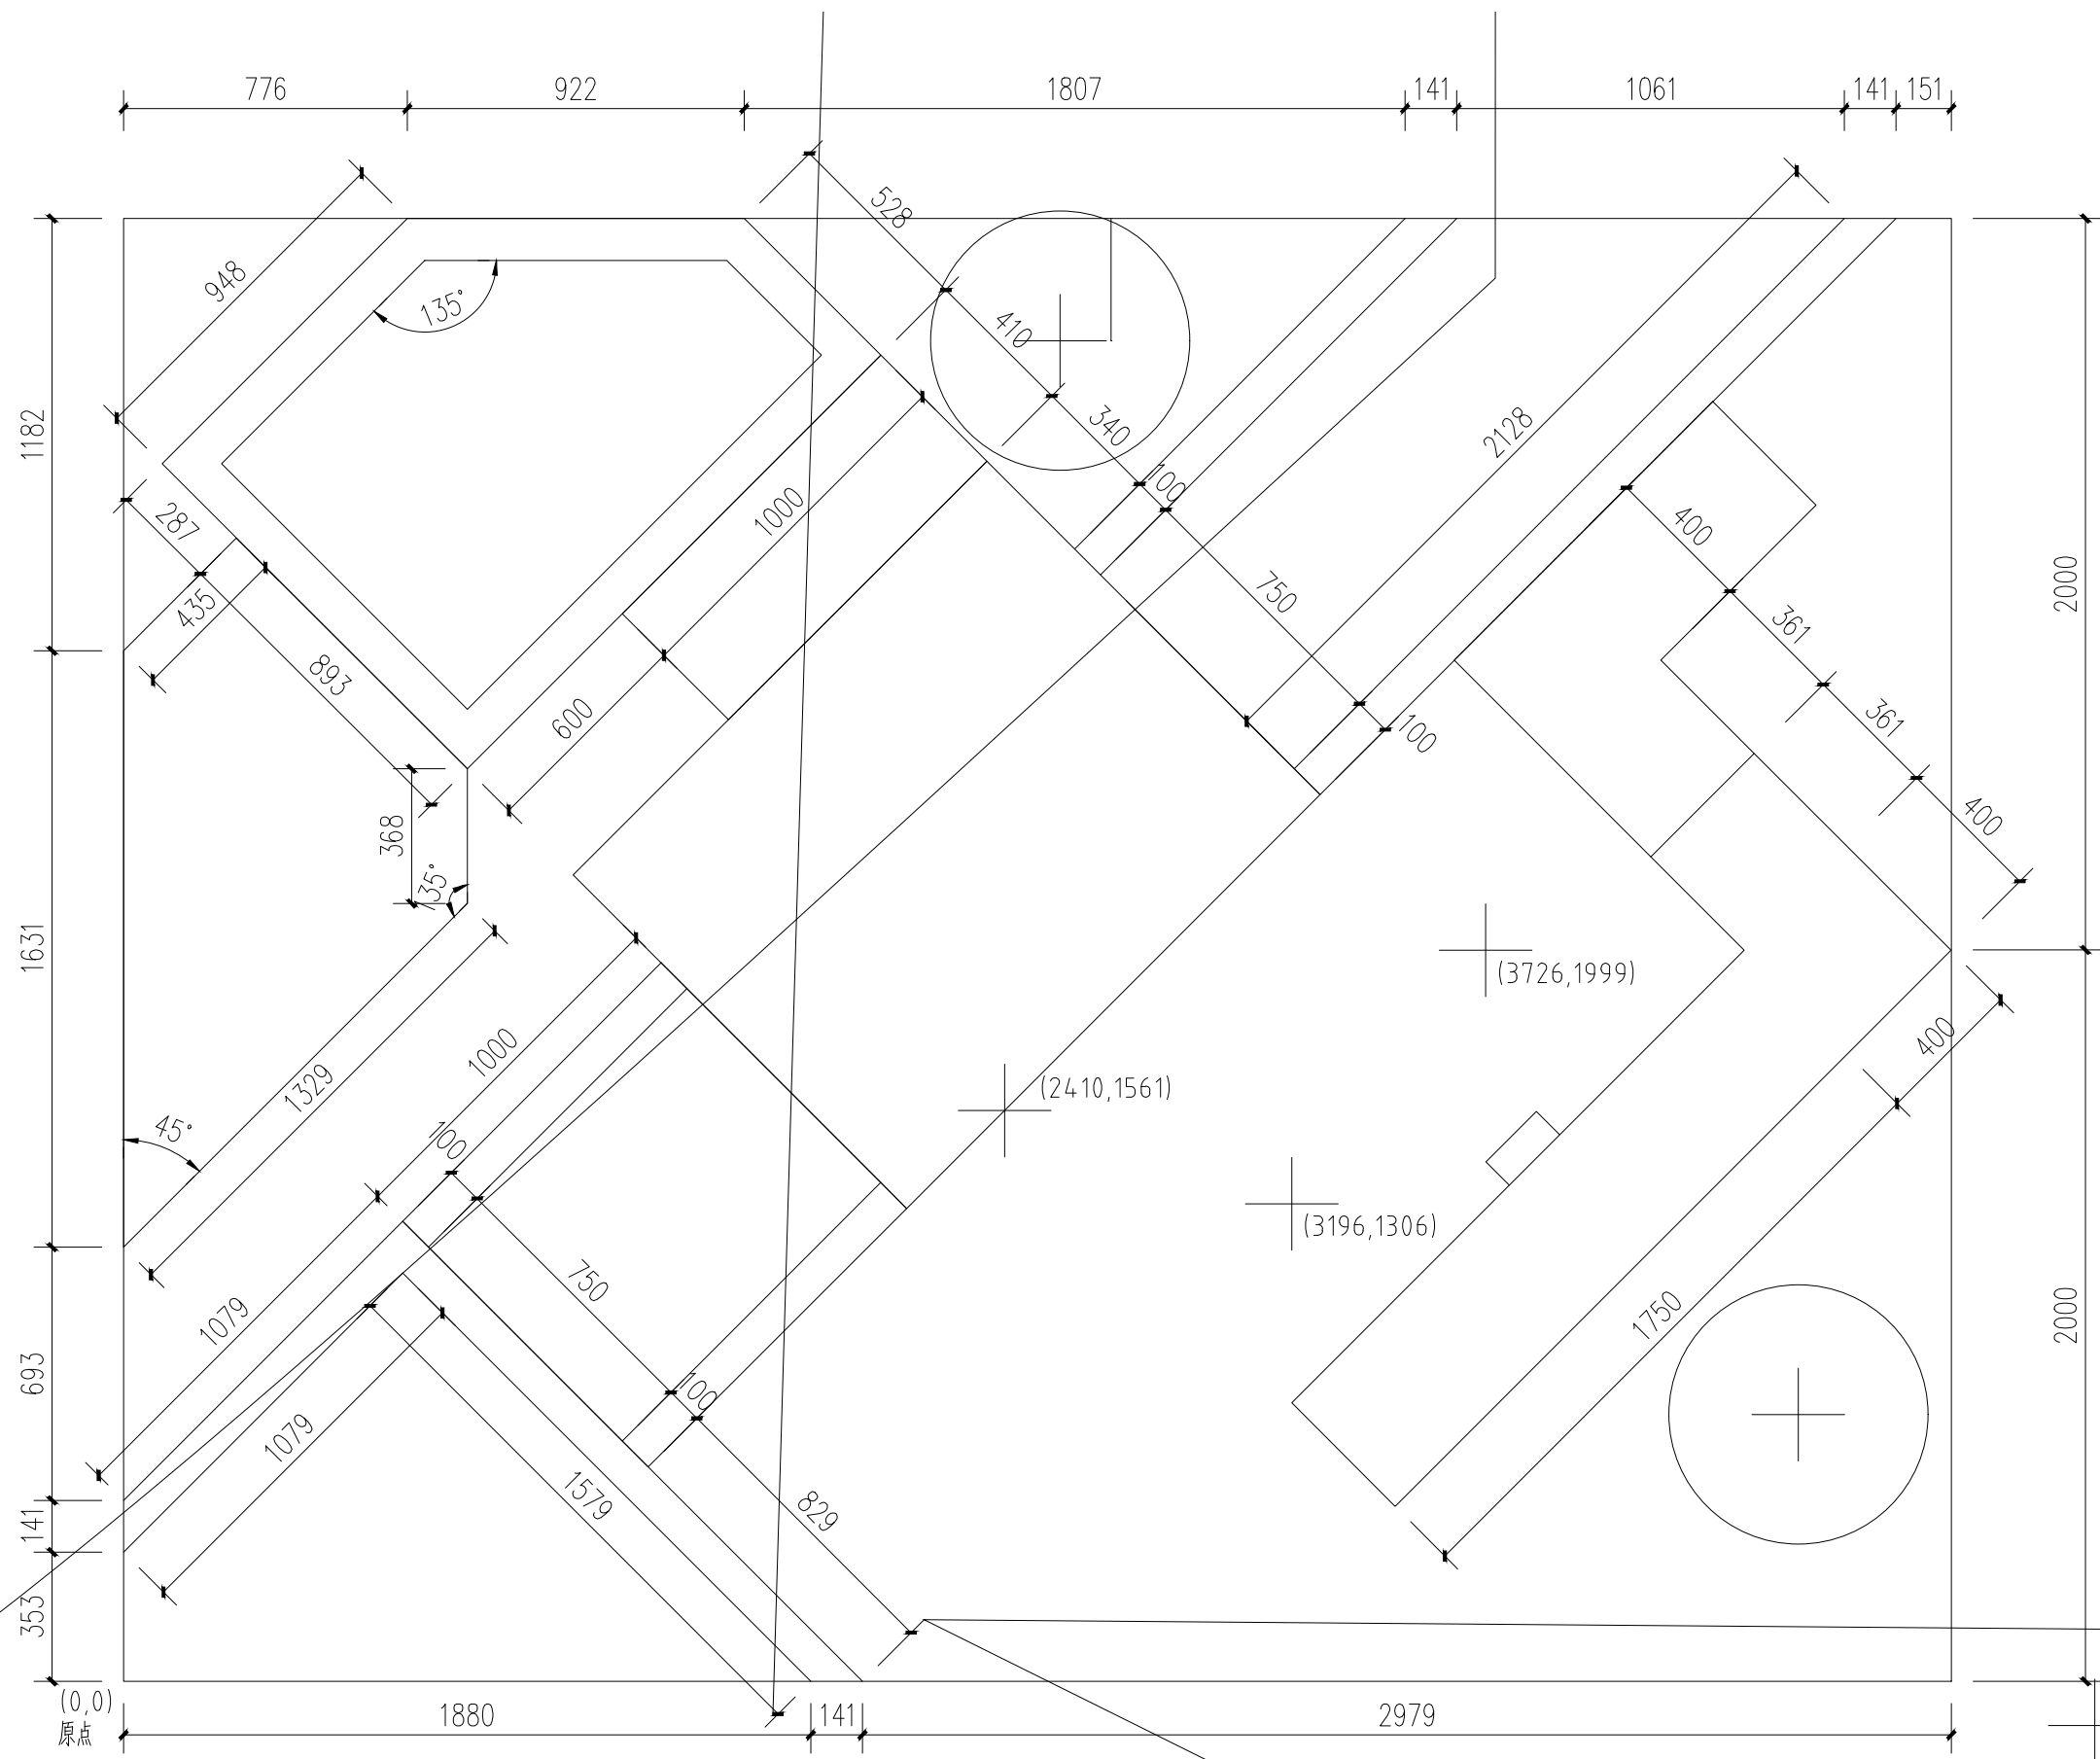


(x,y)  
水池定位点，为外沿边界，非临水边。

				试题四		

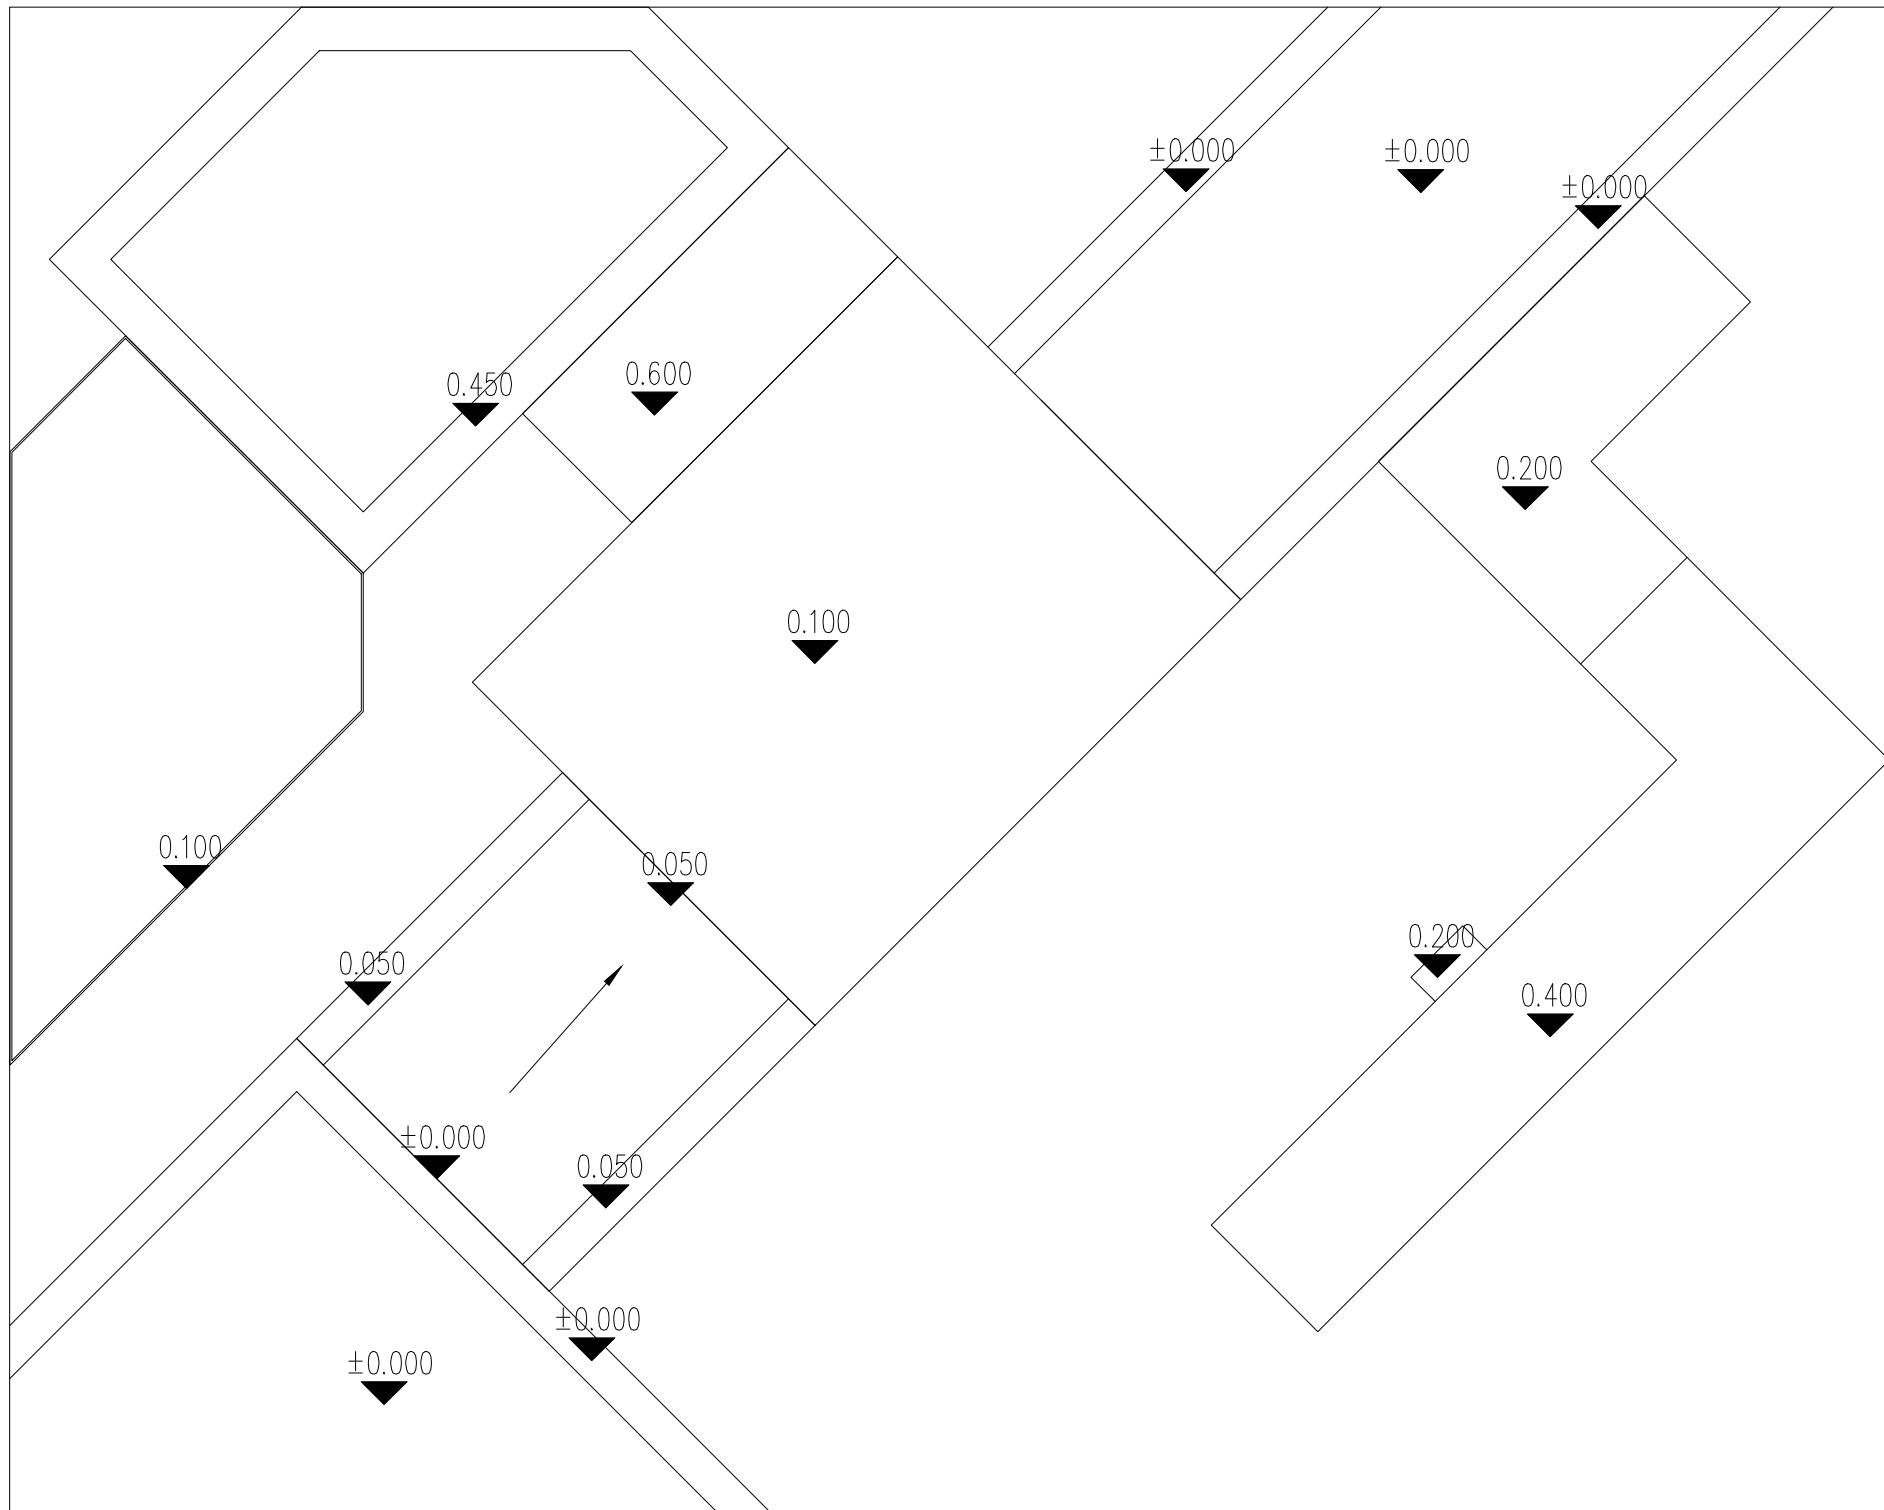

				试题四		
				LP-3		2022.10




 



木坐凳  
需做封板，砖砌基础

小料石铺装  
路沿石（花岗岩）

花岗岩铺装，错缝  
面包砖

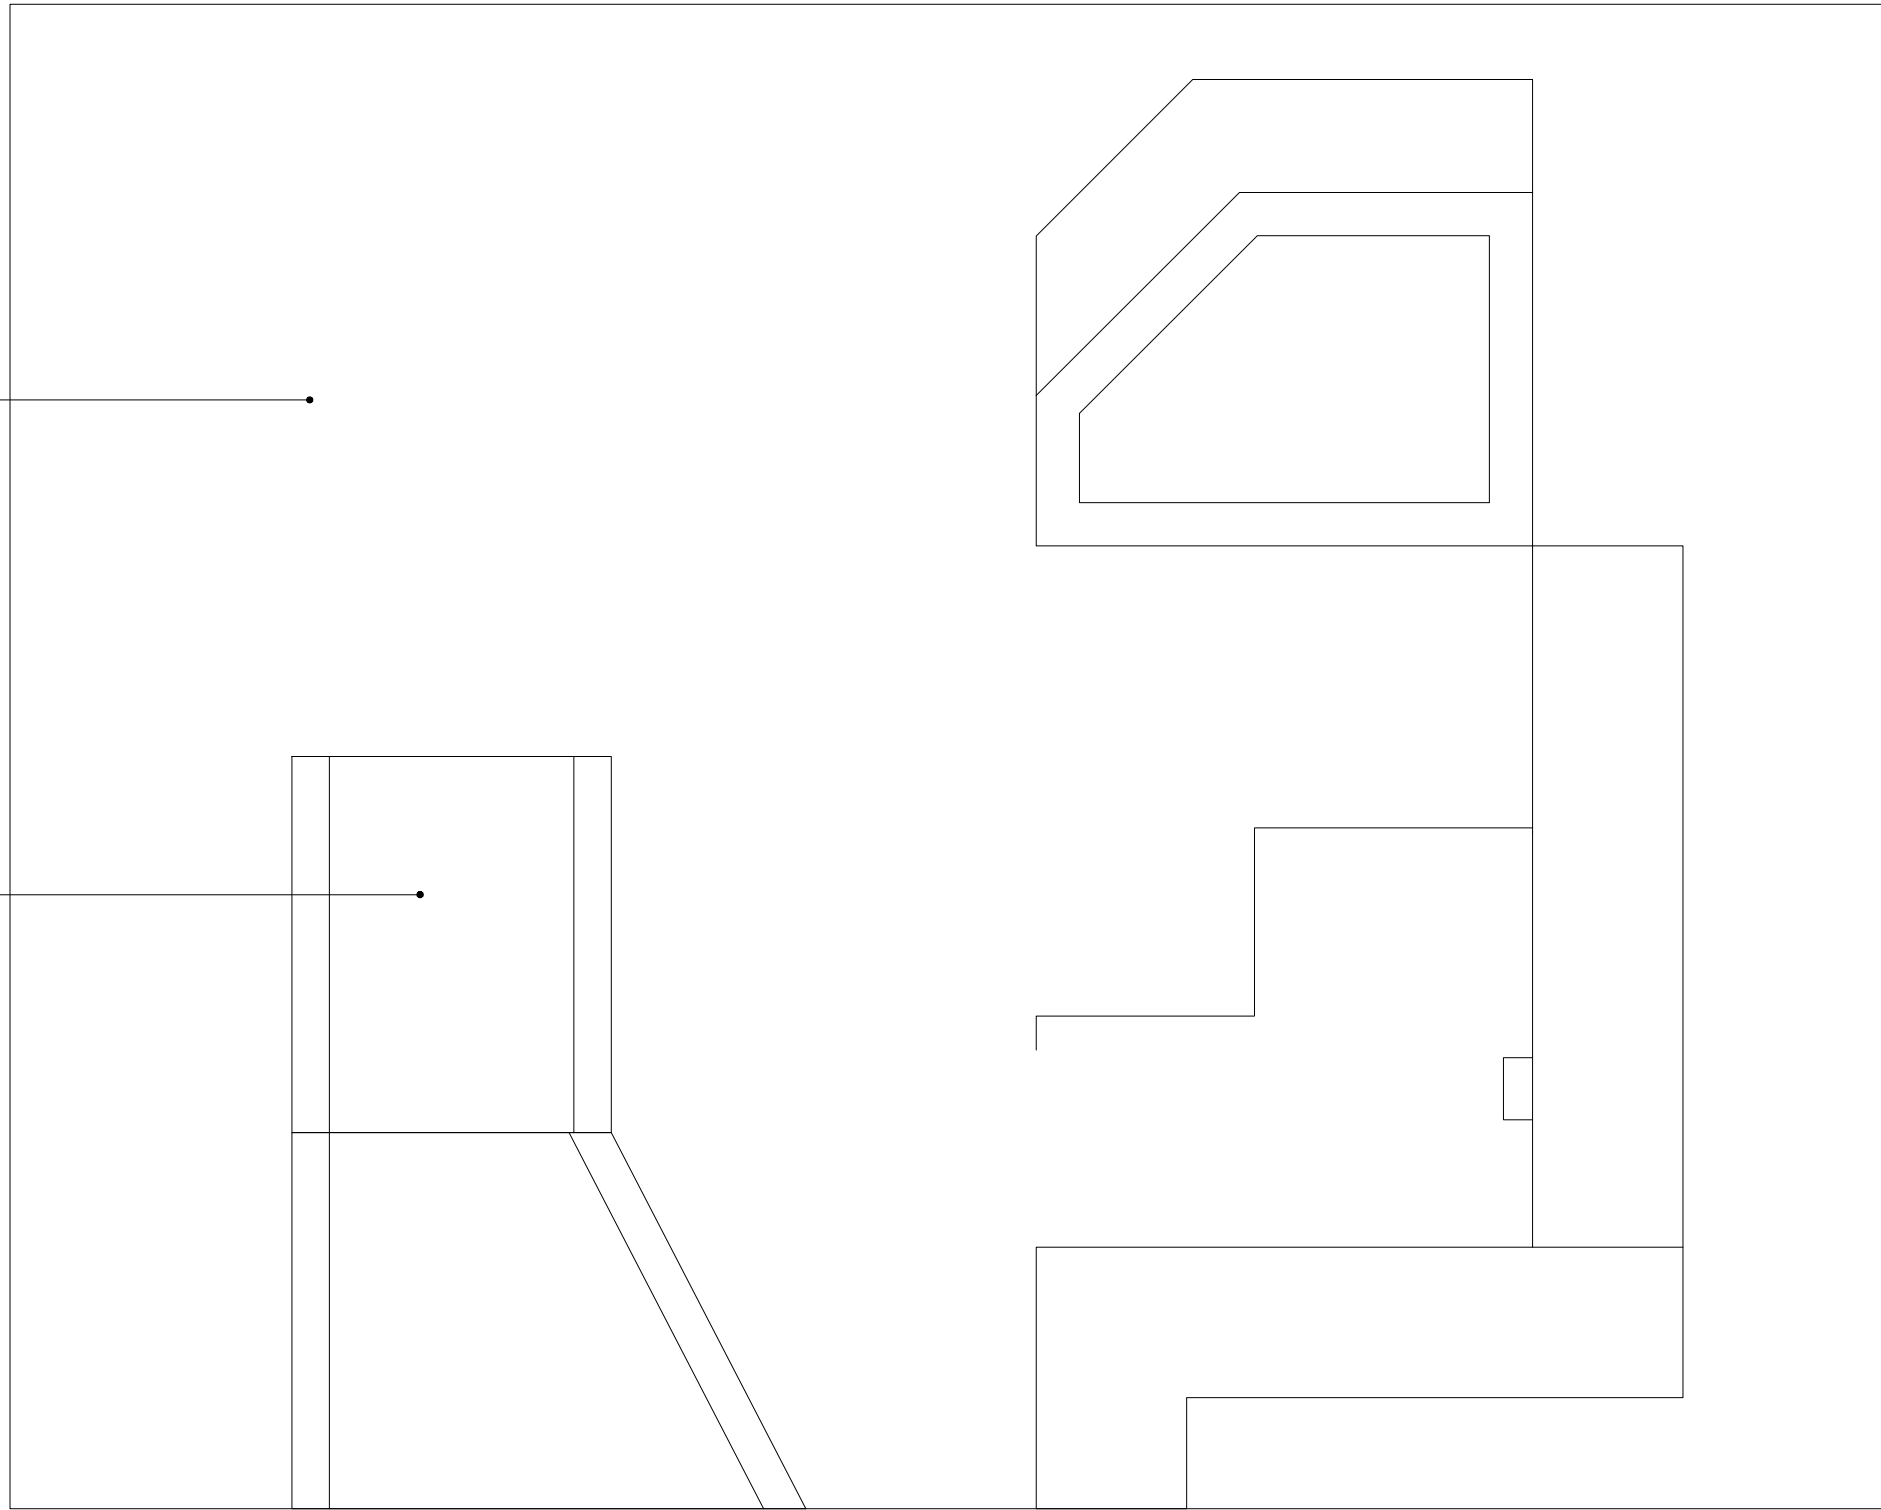

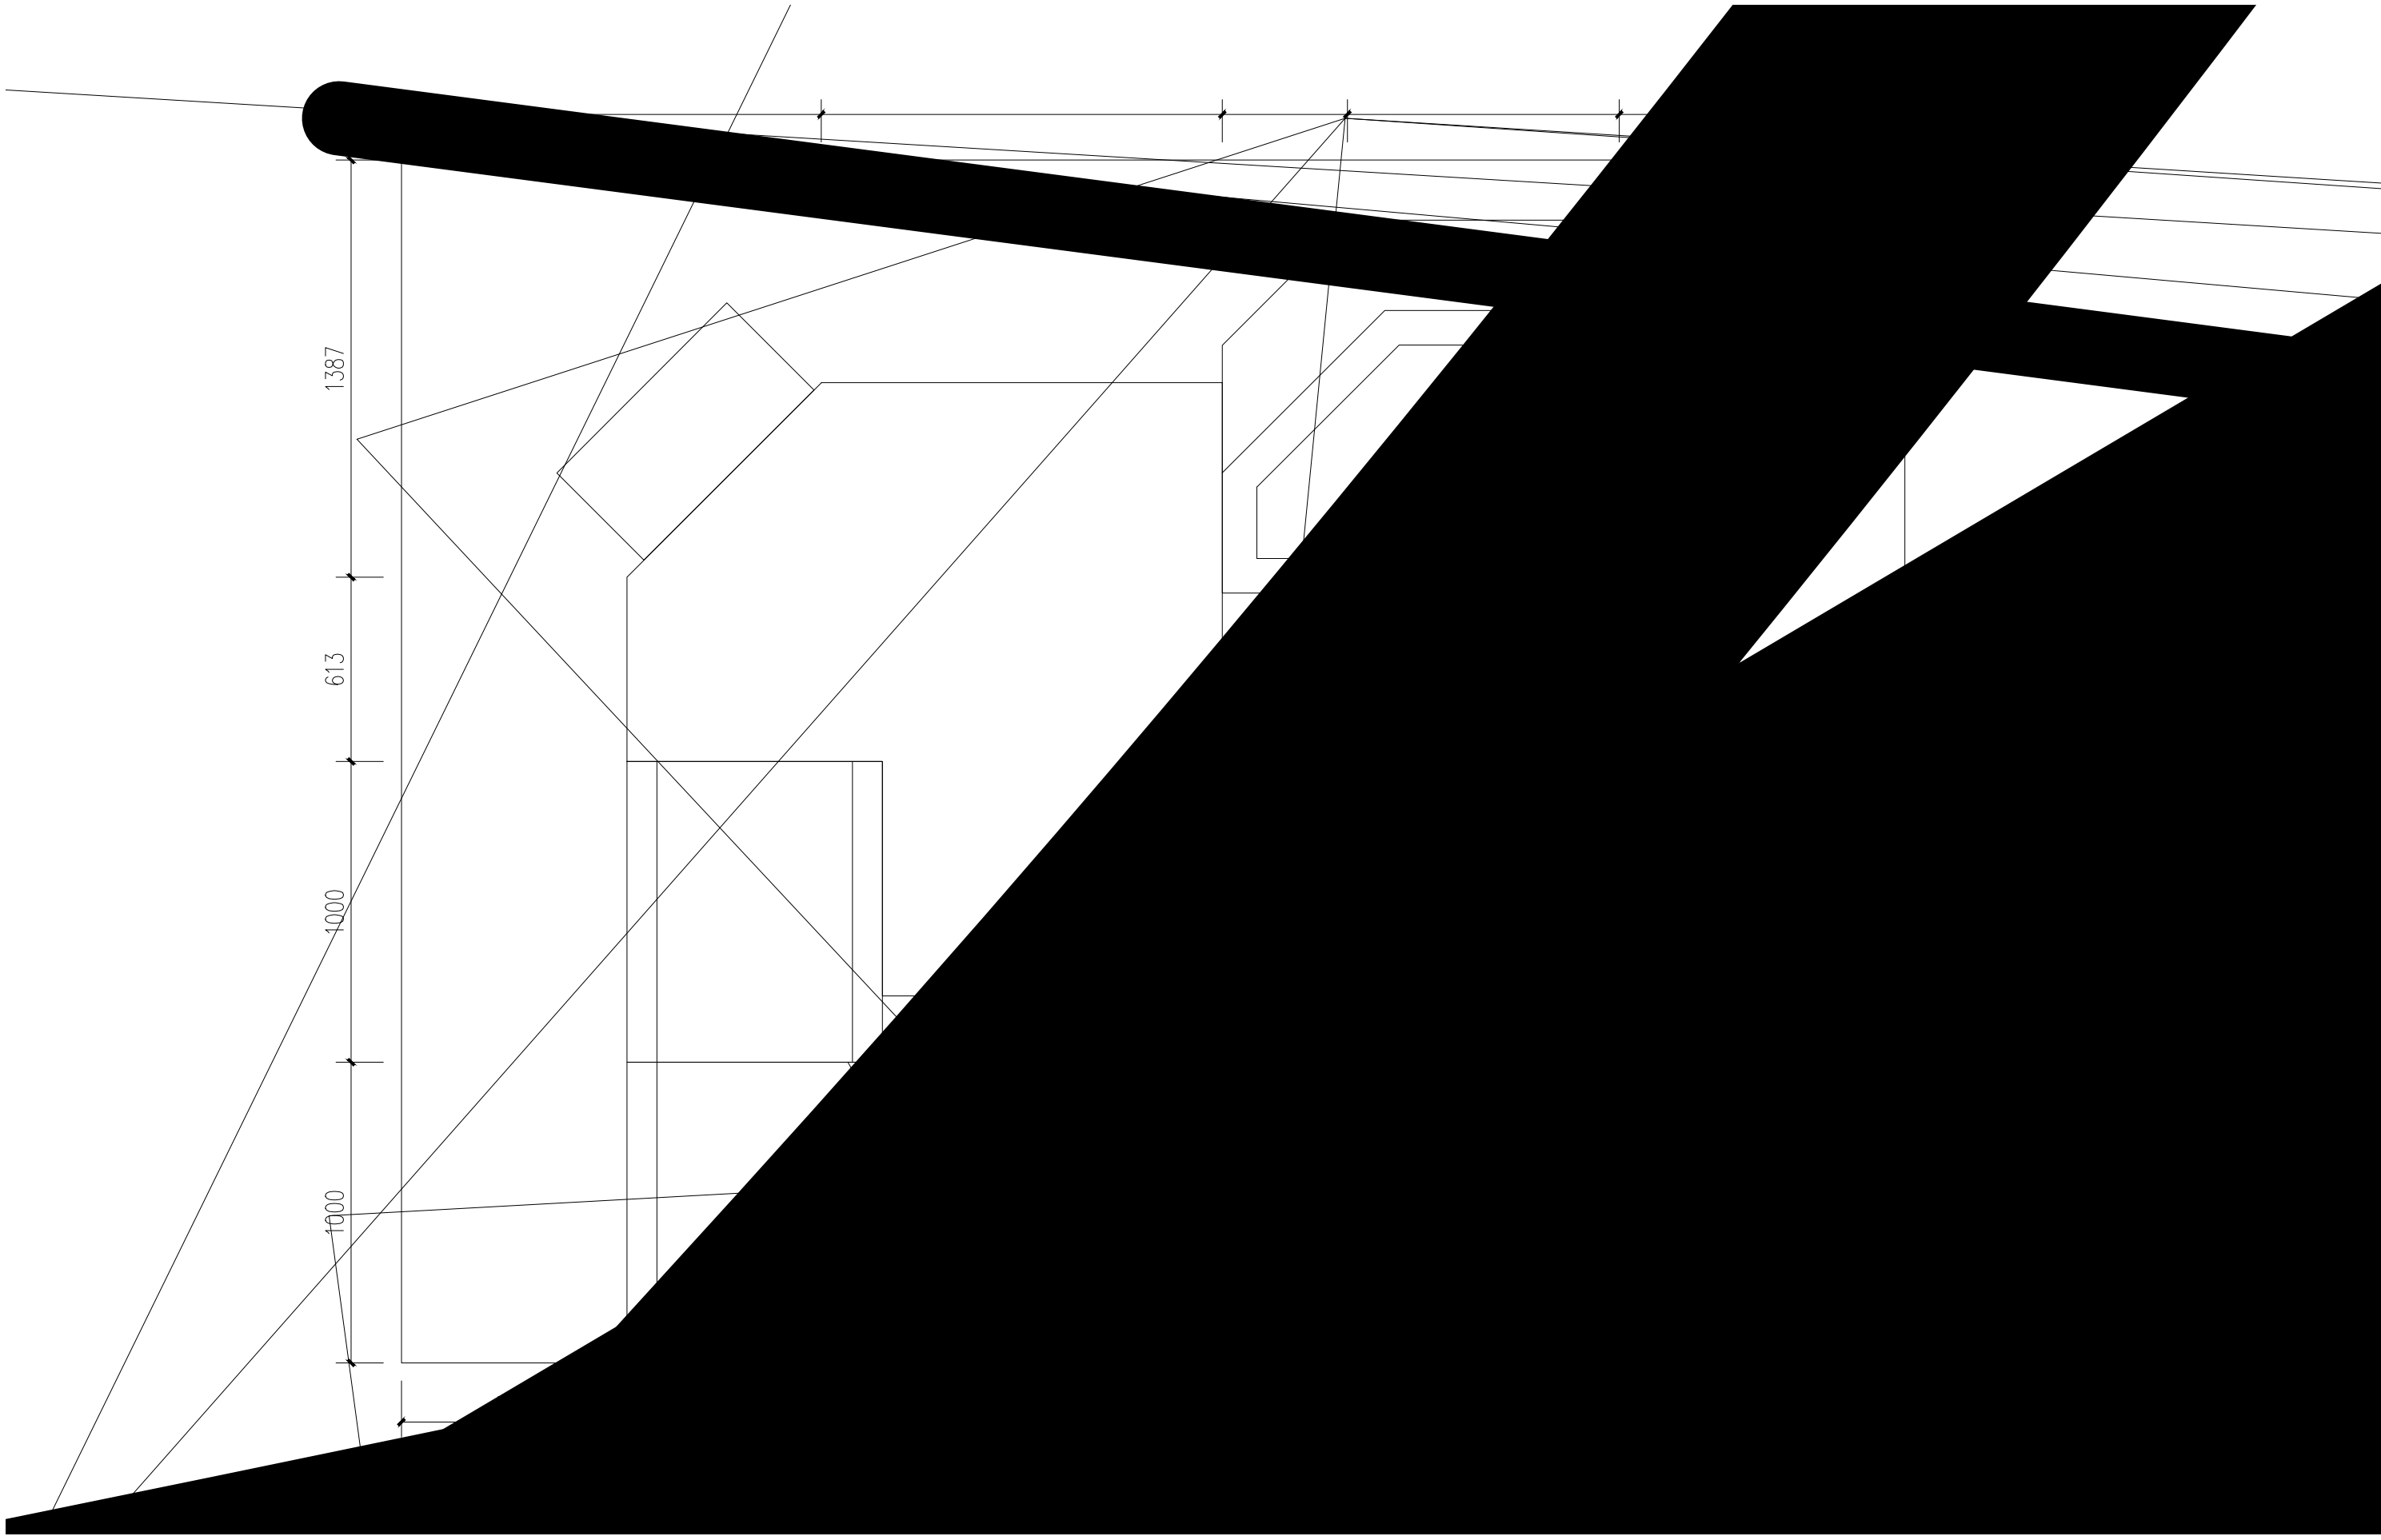

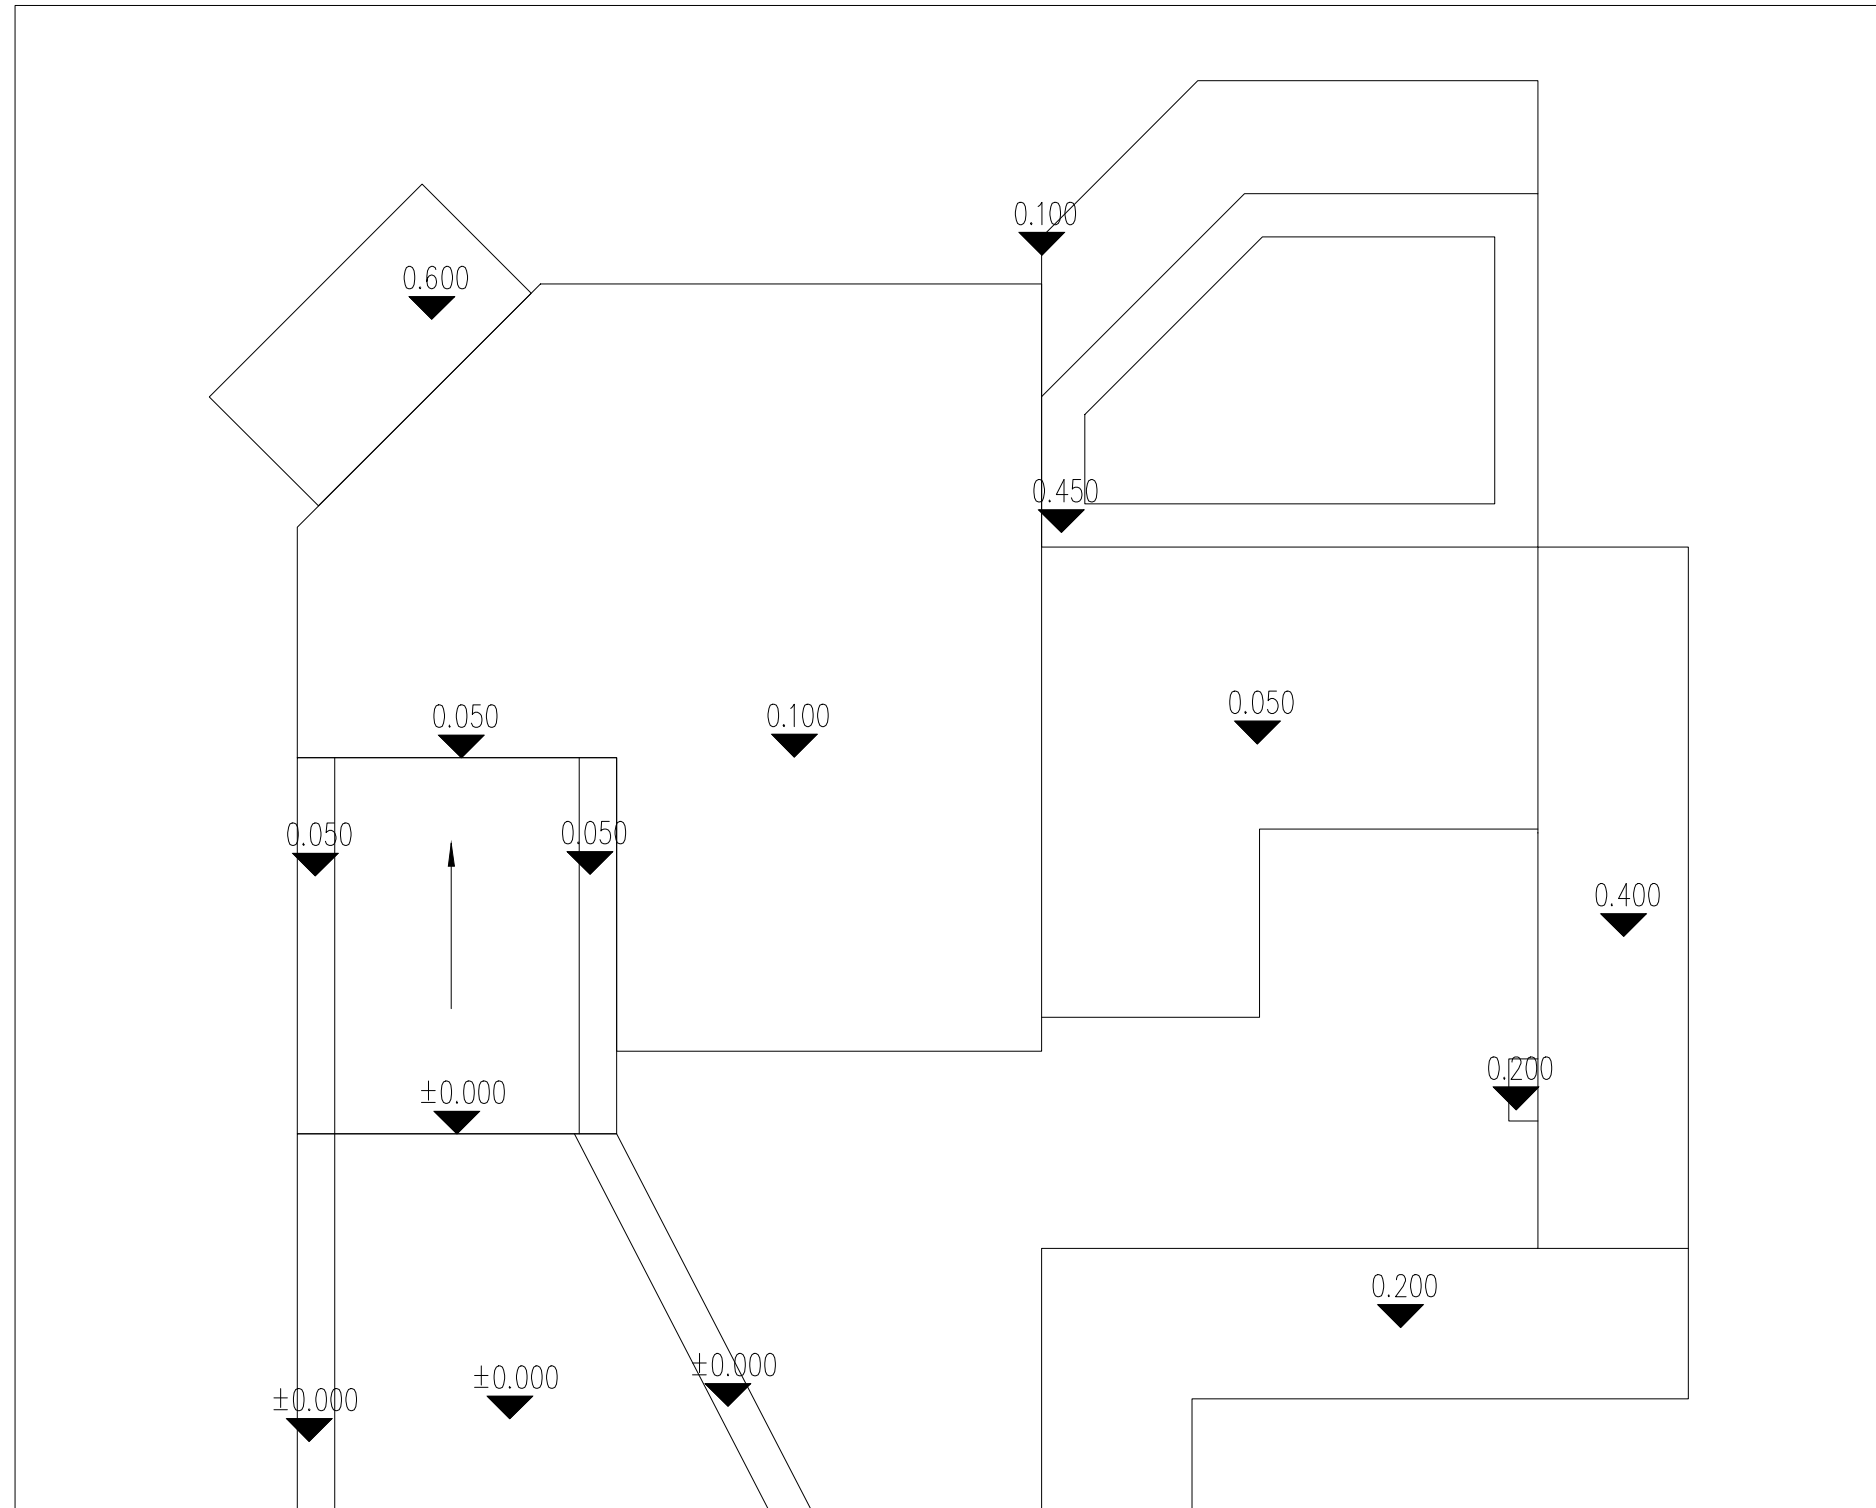

				LP-3	2022.10